


Urs Giger SWB Thomas Schmid SIA	Entsch. Nr.	Objekt
CH - 4001 Basel Heuberg 16 Postfach Telefon 061 261 37 80 Telefax 061 261 37 63 info@ritter-giger-schmid.ch	Pl. Nr.	Helsinki-Strasse 5, 4142 Münchenstein
	Mstb.	Bauherr
	1: 100	Christoph Merian Stiftung
	Format	St. Alban-Vorstadt 5, Postfach, 4002 Basel
	60/84	
	gez.	Bezeichn.
	S	
	Datum	
	01.12.08	

Grundriss Untergeschoss, Schnitt A-A

Index	Text	Datum / gez.
1	Revision	01.12.08 /S

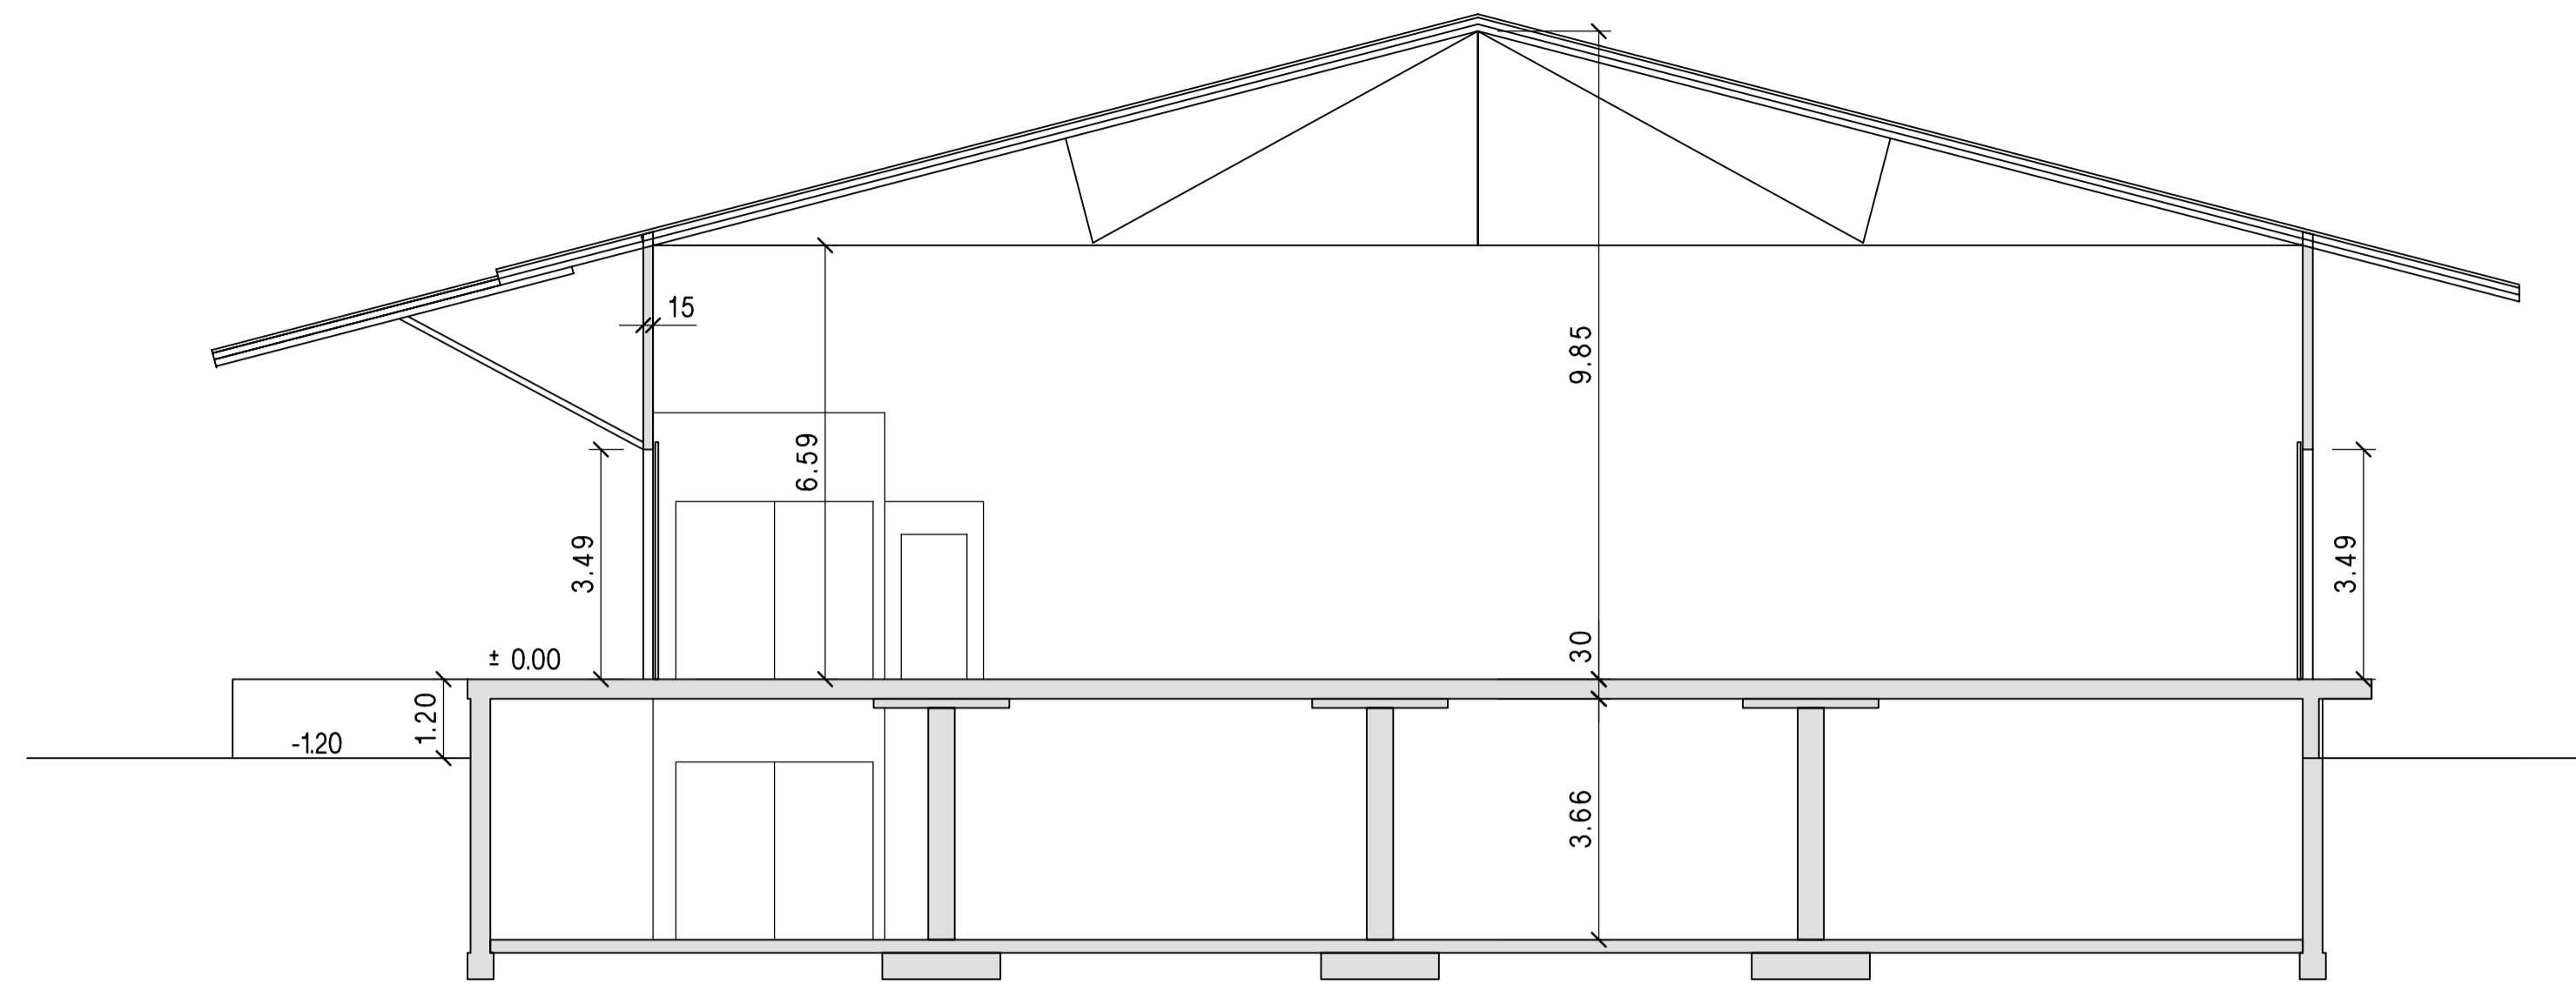

Schnitt A - A

